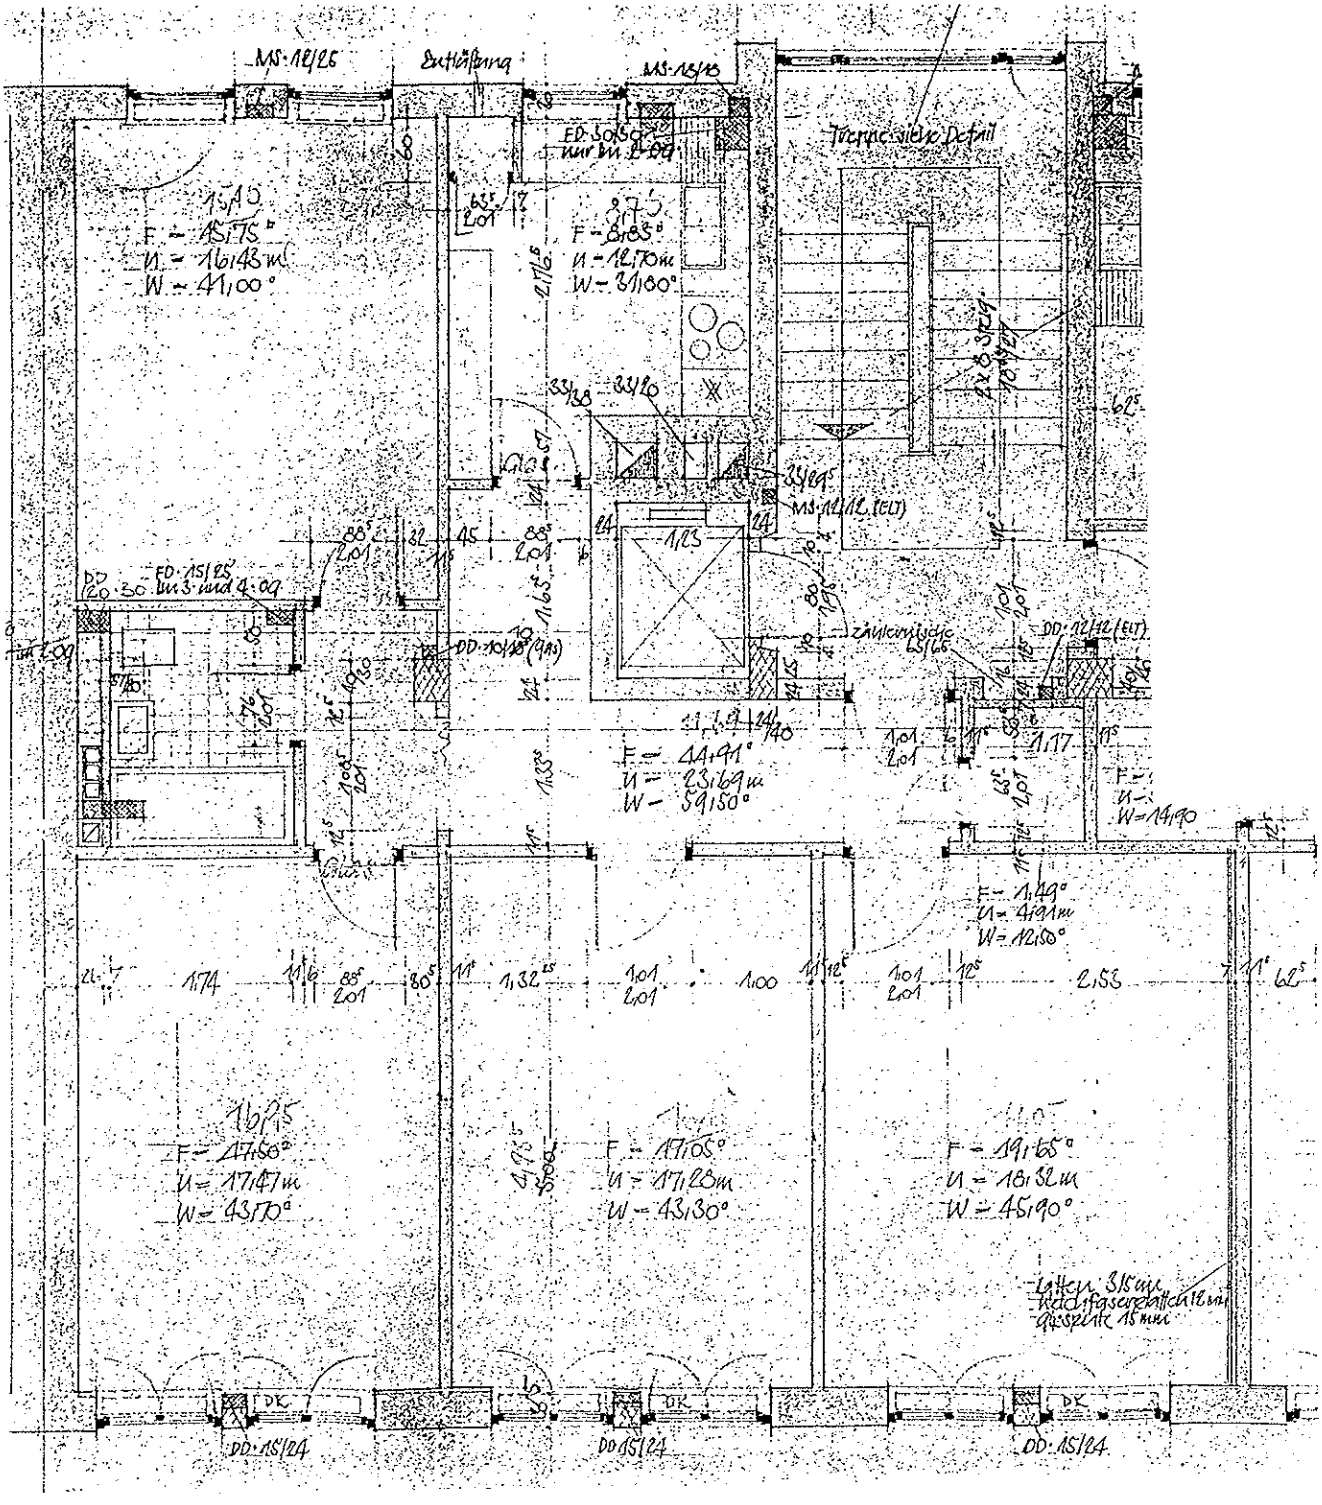
MS·18/26
Entlüftung
MS·18/10
Treppe siehe Detail
F = 45,75°
U = 16,48 m
W = 41,00°
F = 8,85°
U = 12,70 m
W = 31,00°
MS·12/12 (ELT)
DD·10/20 (9,1)
F = 44,41°
U = 23,69 m
W = 59,50°
F = 1,49°
U = 4,91 m
W = 12,50°
F = 47,50°
U = 17,47 m
W = 43,70°
F = 47,05°
U = 17,28 m
W = 43,30°
F = 49,65°
U = 18,32 m
W = 45,90°
Latten 3,5 cm
Holzfaserdämmplatte 12 cm
Gipskarton 15 mm
DD·15/24
DD·15/24
DD·15/24